oventrop

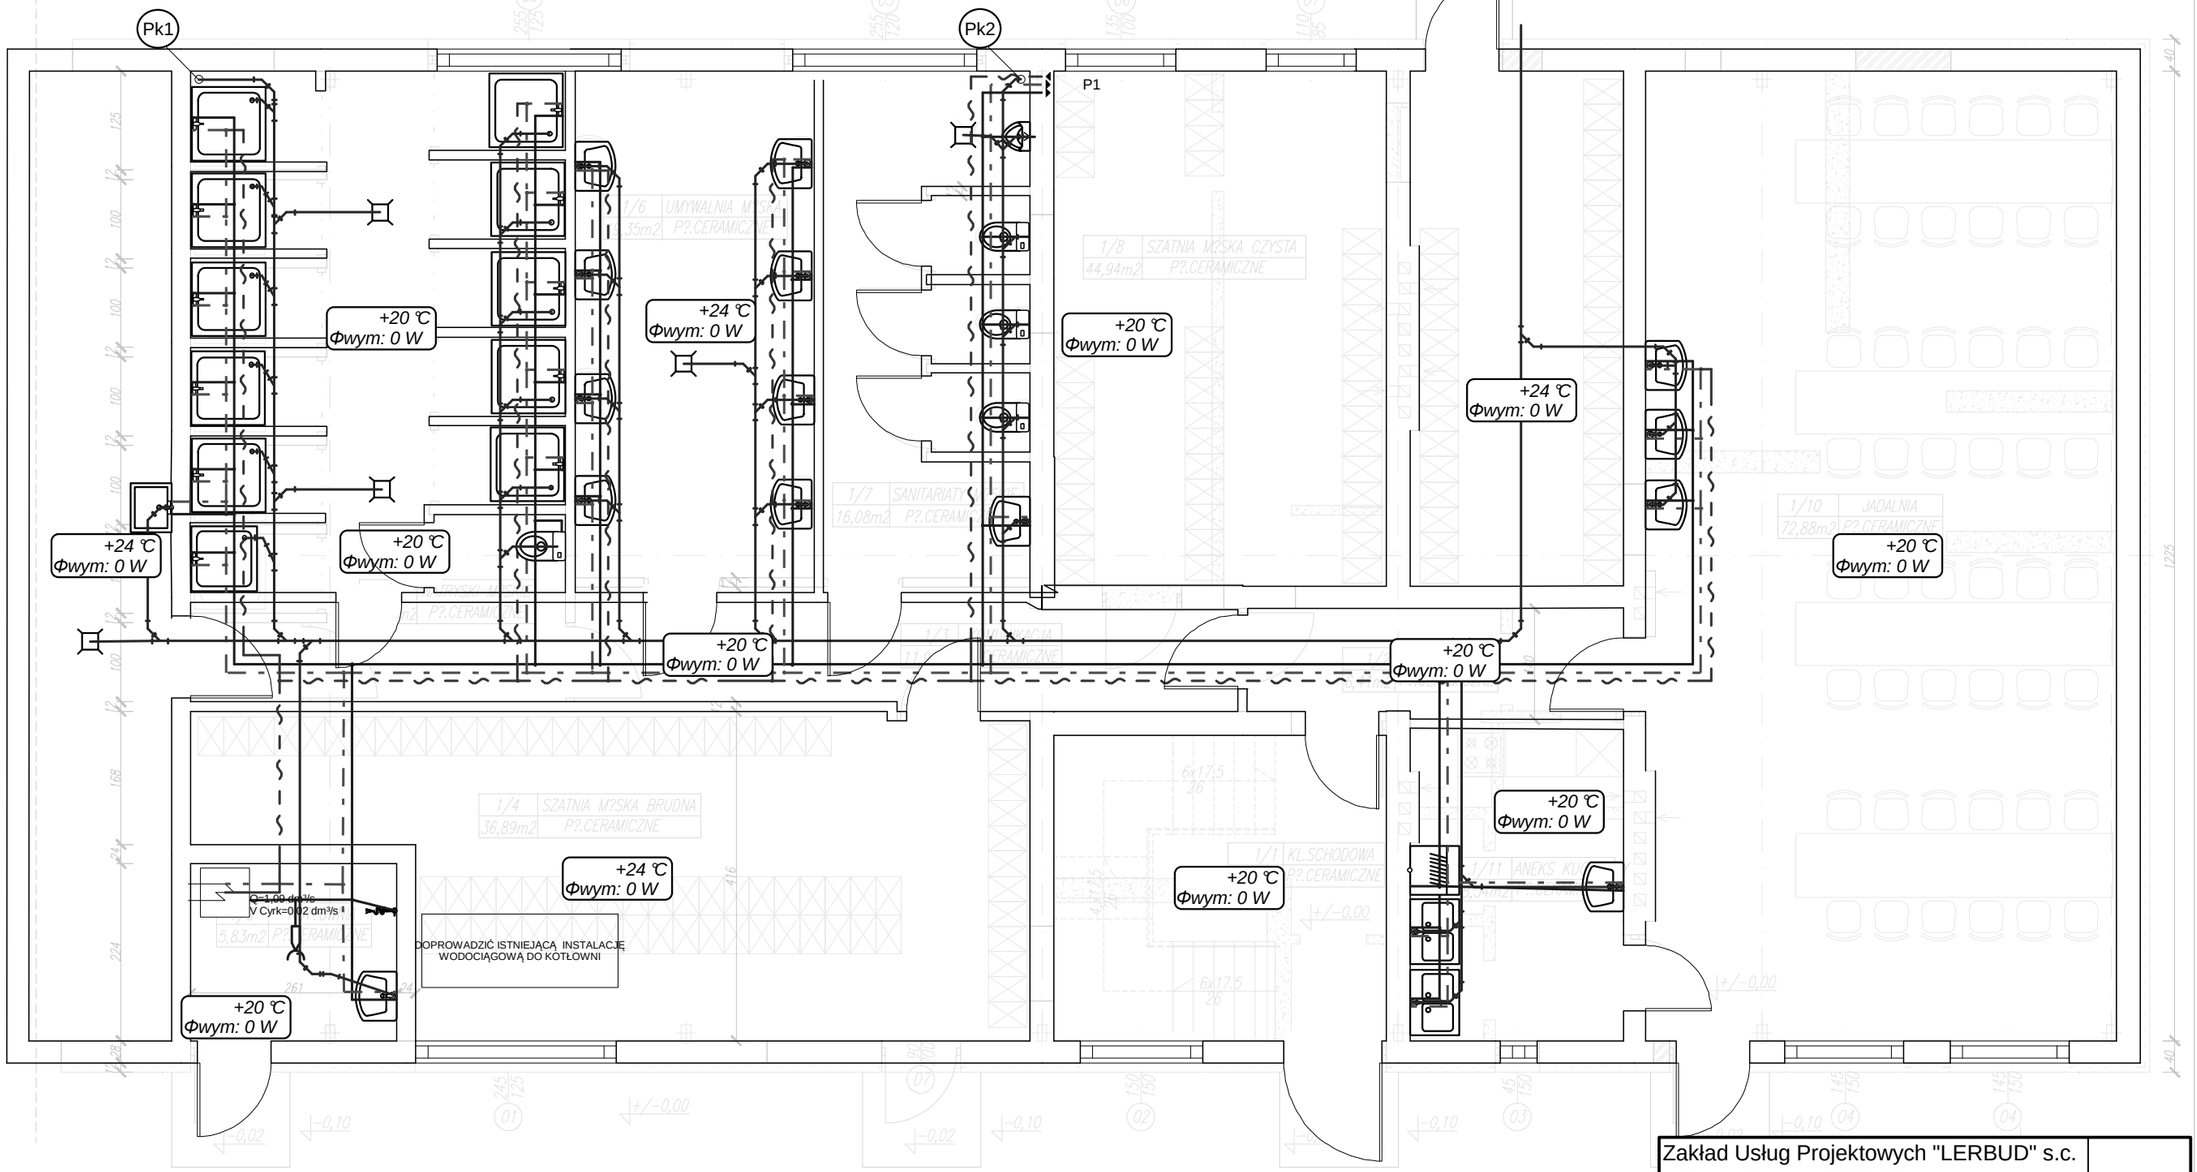


| | | |
|---|---|---|
| Zakład Usług Projektowych "LERBUD" s.c.<br>ul. Generała Sikorskiego 23/8 88-100 Inowrocław | | |
| Temat:<br>Budynek warsztatowo-socjalno-biurowy Zakładu Usług Sanitarnych i Porządkowych Inowrocław | | Faza<br>PB |
| Tytuł rysunku:<br>ZMIANA SPOSOBU UŻYTKOWANIA<br>RZUT PARTERU - INSTALACJA WOD-KAN | | Data<br>25-05-2012 |
| Inwestor:<br>PGKiM j Sp. z o.o. w Inowrocławiu<br>Inowrocław ul. ks. Wawrzyniaka 33 | | Skala<br>1:75 |
| Autor projektu:<br>mgr inż. Anna Ambroziak-Nadolska<br>KUP/0059/POOS/07 | Podpis | Nr rys.<br>3 |
| Wykonał:<br>mgr inż. Anna Ambroziak-Nadolska<br>KUP/0059/POOS/07 | Podpis | |
| Sprawdził:<br>mgr inż. Leszek Kruszyk<br>KUP/0150/POOS/09 | Podpis | |

Instal-san T V4.70. Projekt: 'wod-kan.ISB', ark.roboczy: 'Arkusz roboczy 1', skala: 1 : 75, strona: 1:1 (1)