




Wykonanie otworu okiennego - inwentaryzacja

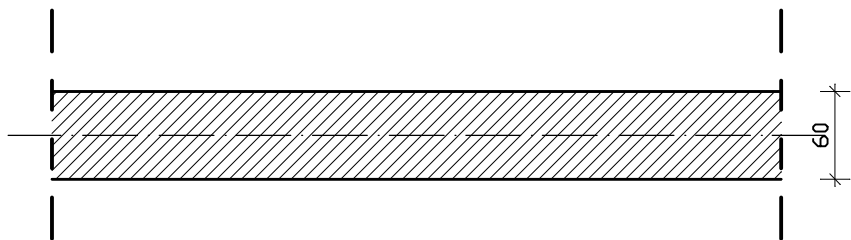

Wykonanie otworu okiennego - adaptacja

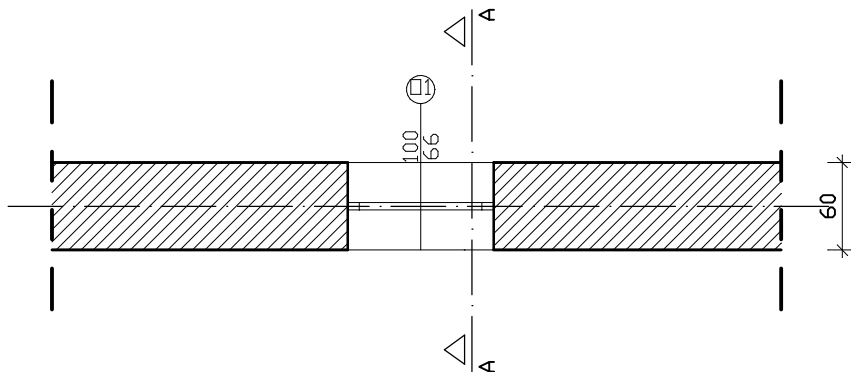

Przekrój A-A

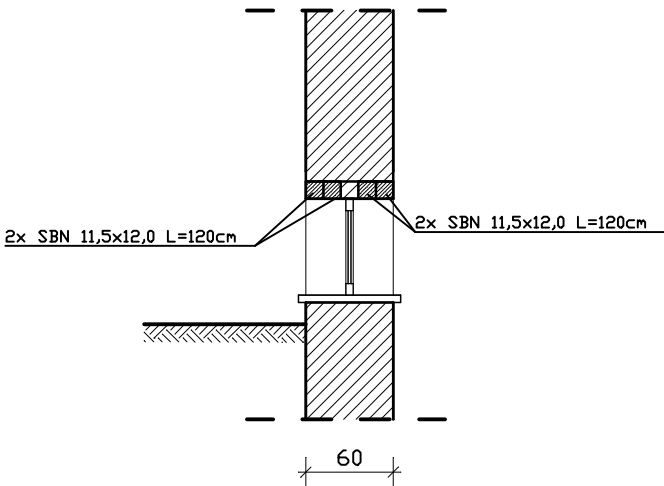

Biuro konstrukcyjno-budowlane MK-Projekt Monika Kucala				
	Imię i nazwisko	numer uprawnień	Data	Podpis
Projektowała	mgr inż. Monika Kucala	KUP/0031/PWOK/07	05.11.2024	
Opracował	mgr inż. Jarosław Kaszuba			
Inwestor	Wspólnota Mieszkaniowa ul. Toruńska 16.		Skala 1:50	Format A4
Obiekt	Budynek mieszkalny wielorodzinny, ul. Toruńska 16, 88-110 Inowrocław		Projekt	Rysunek
Temat	Wykonanie (odtworzenie) okien piwnicznych w bud. miesz. wielorodzinnym Wykonanie otworu okiennego		83/24	K4