


PALETA BARW WIG WZORNIKA NCS

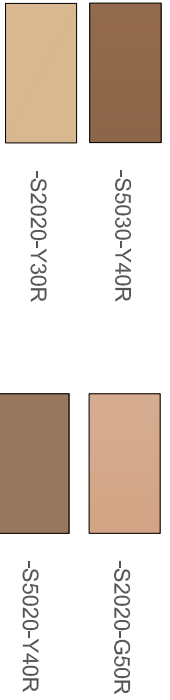

Zakład Usług Projektowych "LERBUD" s.c. 88-100 INOWROCŁAW,		TEMAT: Remontu elewacji budynku mieszkalnego ul. Wawrzyńska 15 Inowrocław	
UL. GEN. SIKORSKIEGO 23/8		PROJEKT BUDOWLANY	
STADIUM: BUDOWLANA		SKALA 1:150	
BRANŻA: Wspólna mieszkalnictwa		RYS. NR 3	
INWESTOR: ul. Wawrzyńska 15 Inowrocław		data 20.02.2014	
TYTUŁ RYS.: Kolorystyka elewacji		OPRACOWAŁ: Inż. Ewa Rychnowska	
PROJEKTOWAŁ: Leszek F. Rychnowski Nr. upr. 4839/61 KJIA Warszawa			