


Instal-san TS V4.80. Projekt: 'Autozapis pliku co1.ISB', ark.roboczy: 'Rozwinięcie cwu', skala: 1 : 110, strona: 1:1 (1)

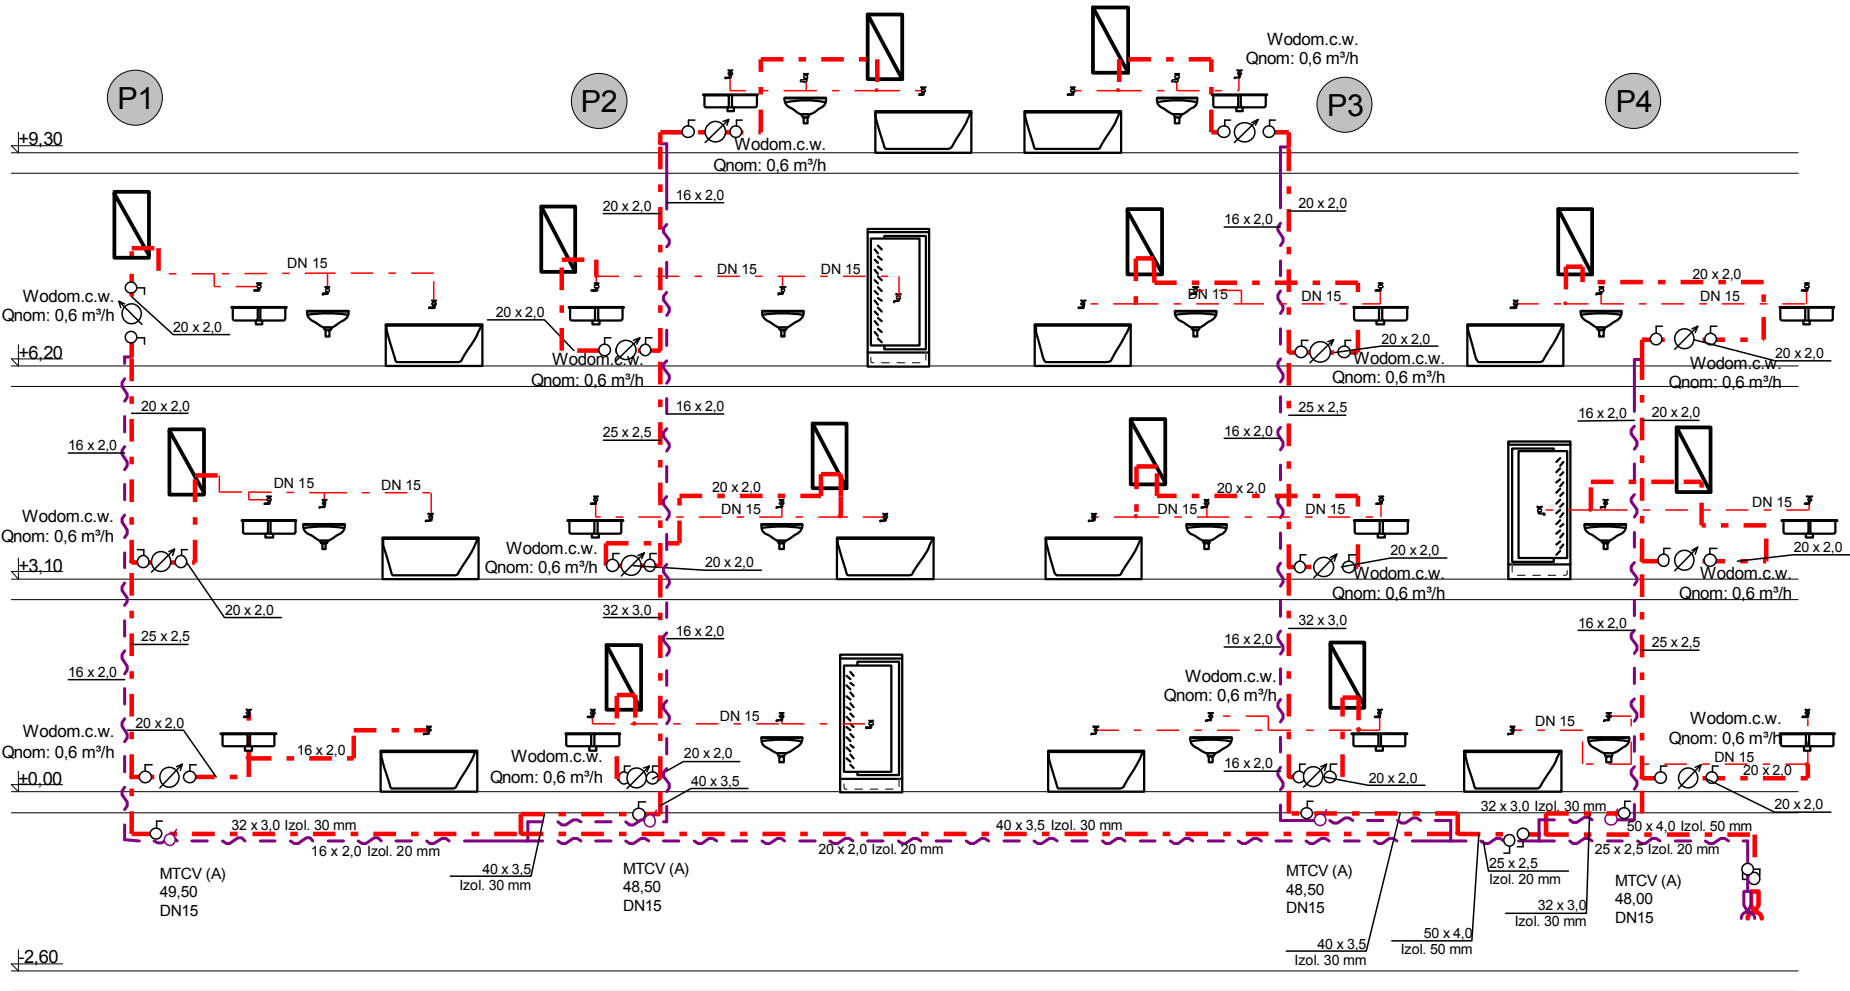

HYDROTECHNIKA		
88-100 Inowrocław Metalowców 7		
Temat	Faza	
Wewnętrzna instalacja ciepłej wody		PB
Tytuł rysunku	Data	
Rozwinięcie instalacji c.w.u.		03.2011
Inwestor	Skala	
Wspólnota Mieszaniowa Poznańska 1C		-
Autor projektu	Podpis	07
inż. Zbigniew Lewandowski		
Wykonał	Podpis	
mgr inż. Joanna Wawrzyniak		
Sprawił	Podpis	
mgr inż. Andrzej Zgrzebnicki		