


Elewacja południowa

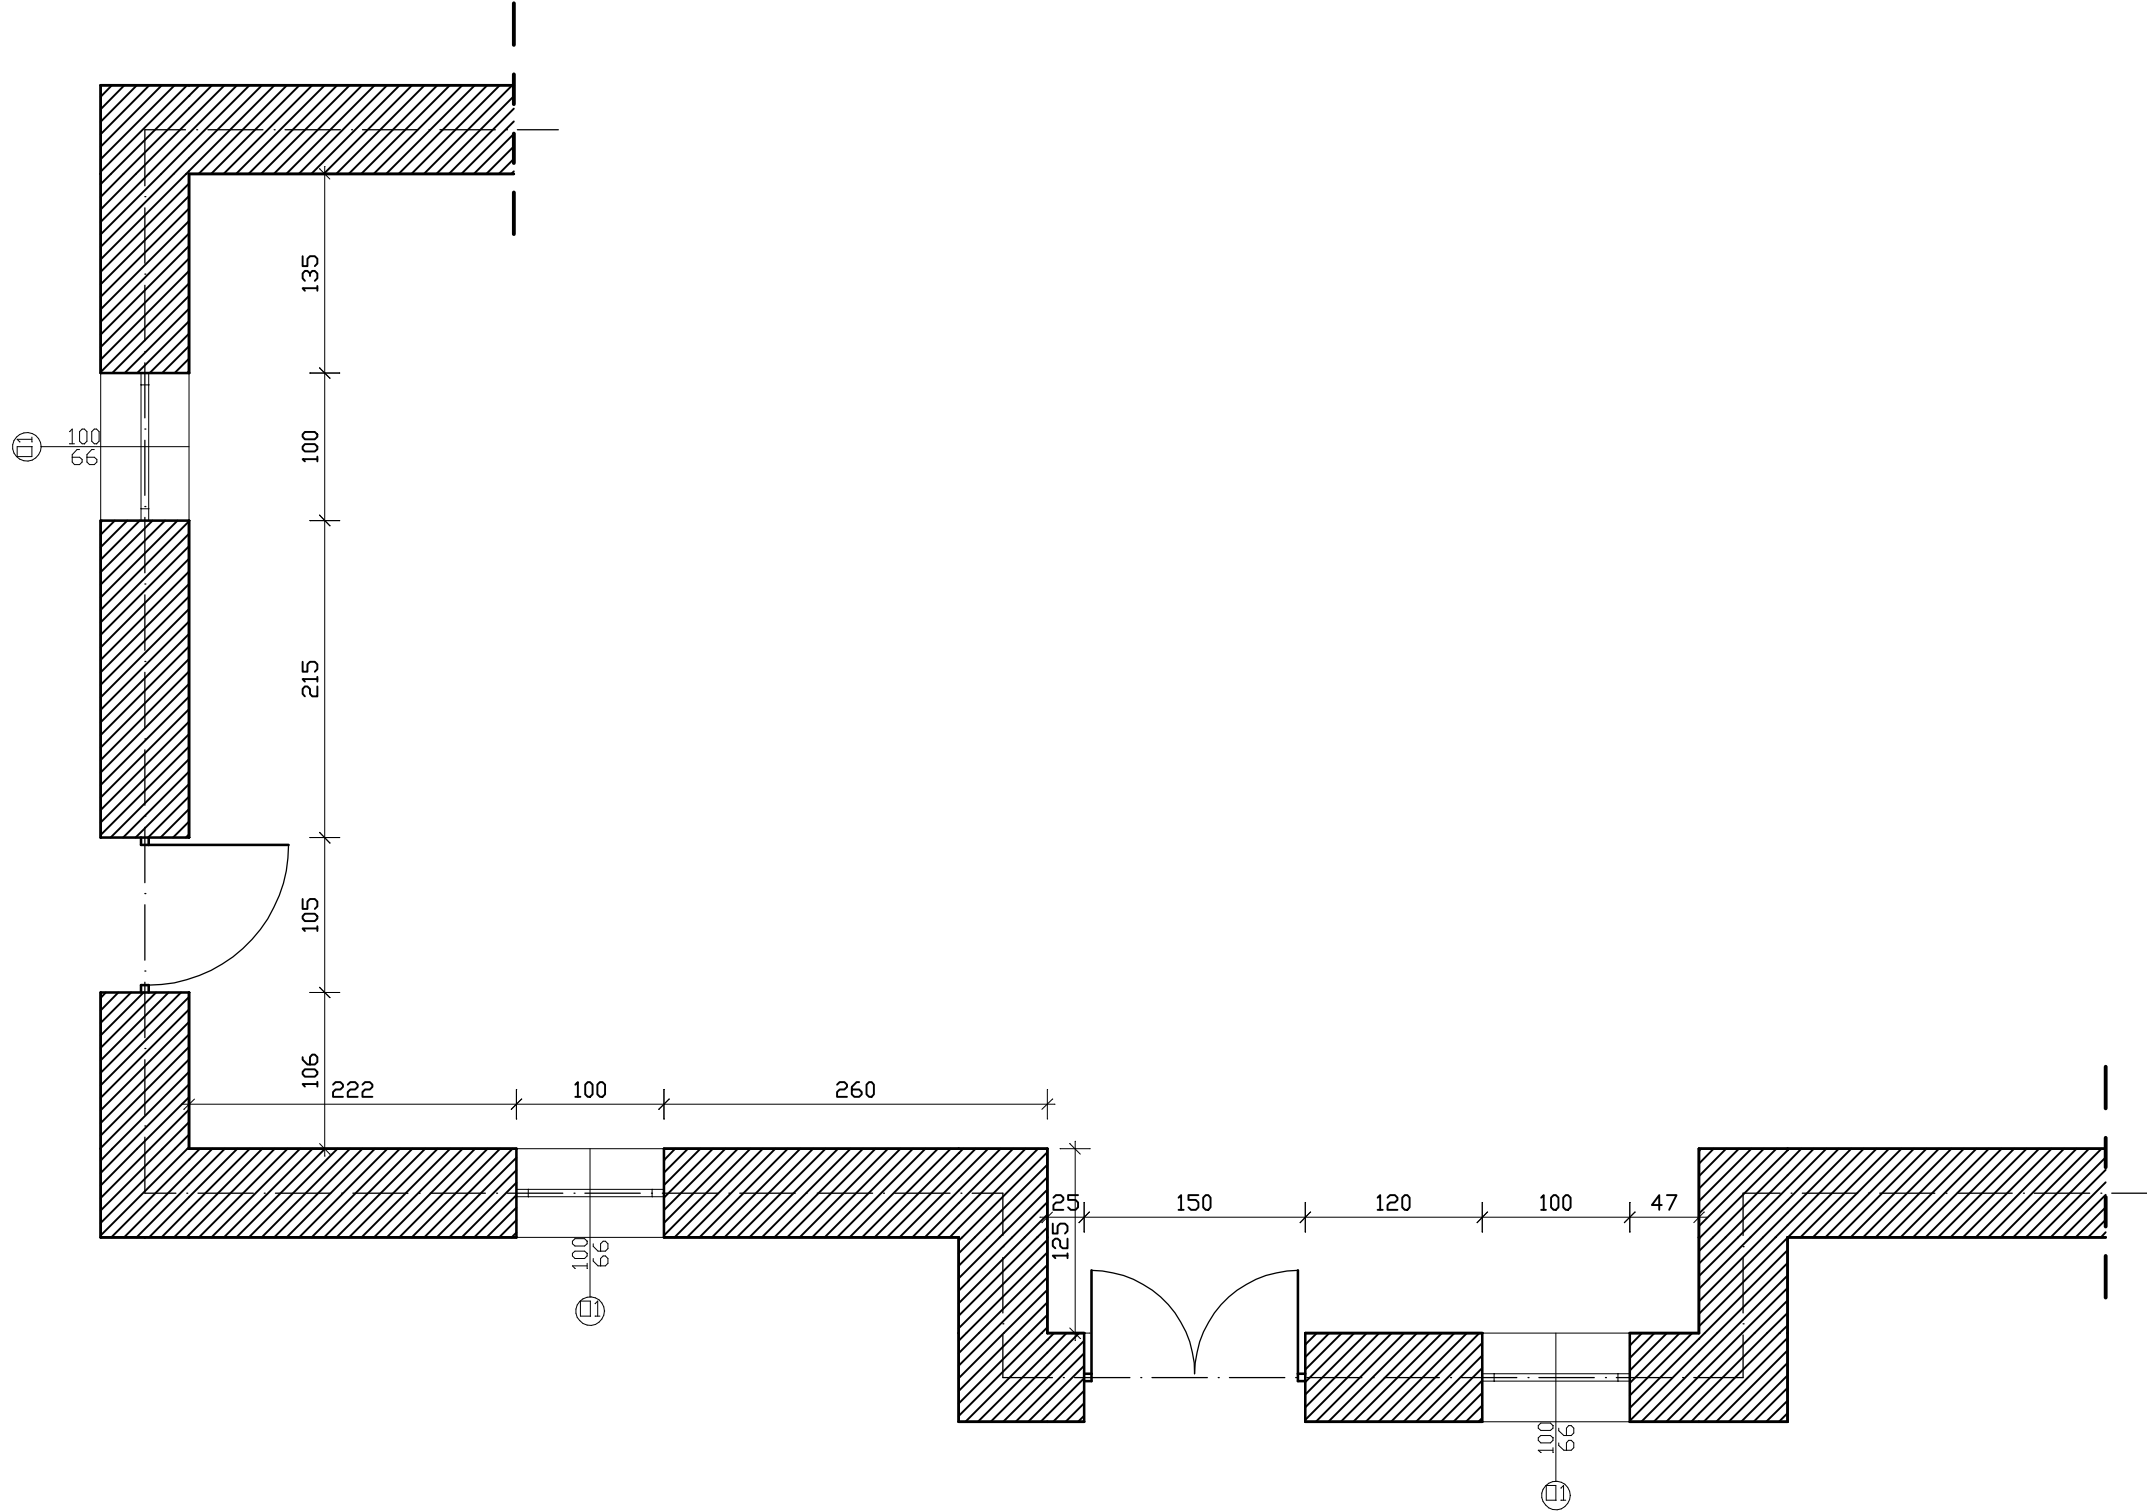

Elewacja wschodnia

100 Okno projektowane

Biuro konstrukcyjno-budowlane MK-Projekt Monika Kucała				
	Imię i nazwisko	numer uprawnień	Data	Podpis
Projektowała	mgr inż. Monika Kucała	KUP/0031/PWOK/07	05.11.2024	
Opracował	mgr inż. Jarosław Kaszuba			
Inwestor	Wspólnota Mieszkaniowa ul. Toruńska 16.		Skala 1:50	Format A3
Obiekt	Budynek mieszkalny wielorodzinny, ul. Toruńska 16, 88-110 Inowrocław		Projekt	Rysunek
Temat	Wykonanie (odtworzenie) okien piwnicznych w bud. mieszk. wielorodzinnym Rozmieszczenie otworów okiennych		83/24	K3