

Starosta Inowrocławski
ul. Matewska 17
88-100 Inowrocław


Nr kanc.:GN.I.6642.1.3681.2024

Województwo: kujawsko-pomorskie
Jednostka ewidencyjna: 040701_1, Inowrocław - M
Obręb: 0006, Inowrocław Obr. 6
Arkusz: 67
Działka: 11/3


MAPA ZASADNICZA
obr. Inowrocław Obr. 6 0006, ark. 67: dz. 11/3
SKALA 1:500

Nazwa organu prowadzącego
państwowy zasób geodezyjny
i kartograficzny

STAROSTA INOWROCŁAWSKI

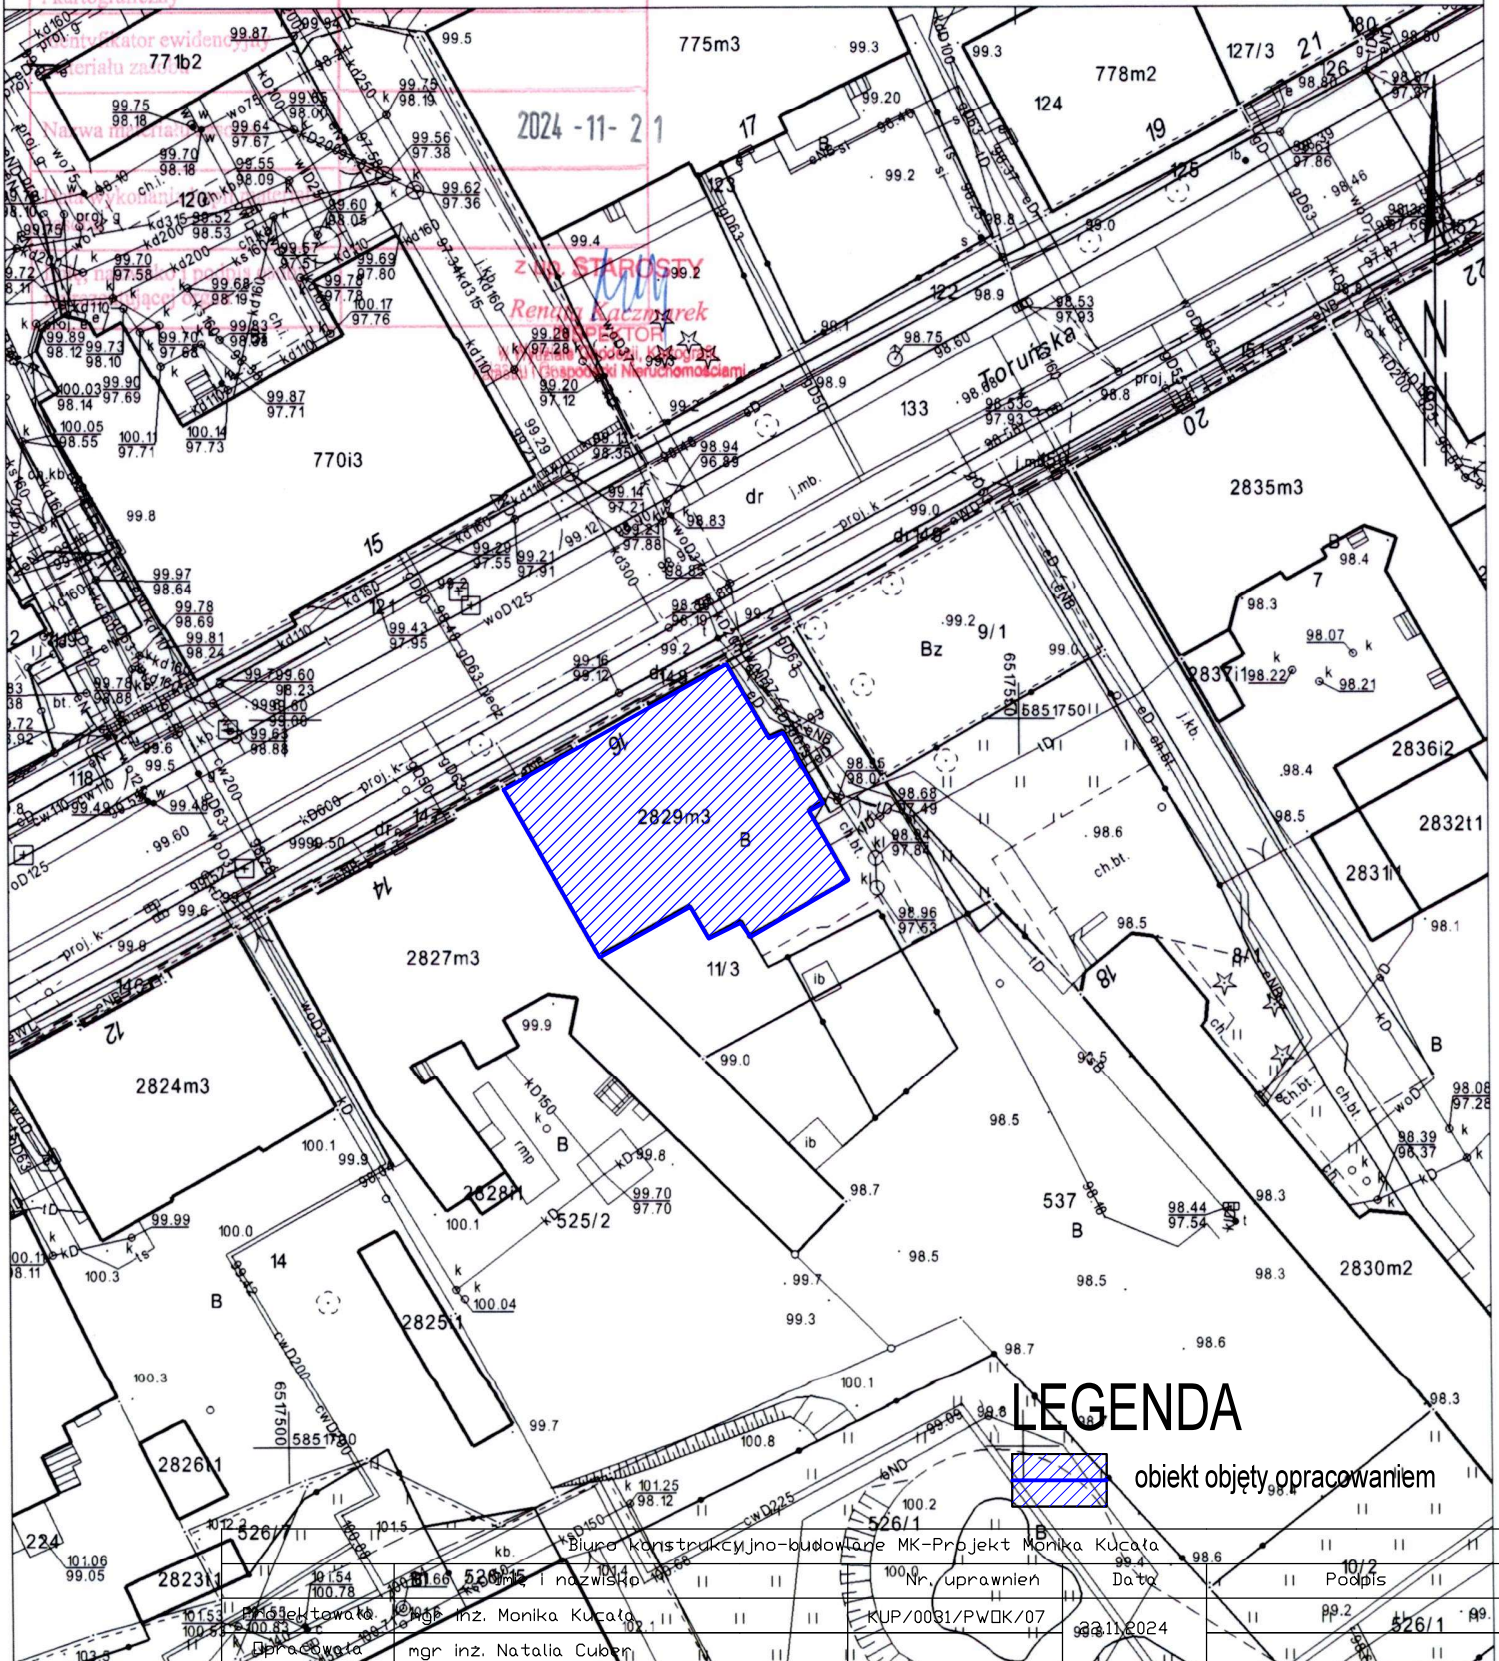

LEGENDA

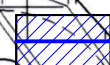 obiekt objęty opracowaniem

Inowrocław dn. 21.11.2024	Investor	Wspólnota Mieszkaniowa, ul. Toruńska 16, 88-110 Inowrocław	Skala 1:500	Format A4
Sporządził(a) wydruk: Renata Kaczmarek	Objekt	Budynek mieszkalny wielorodzinny, ul. Toruńska 16, 88-110 Inowrocław	Projekt	Rysunek
	Temat		83/24	A0

Plan sytuacyjny