



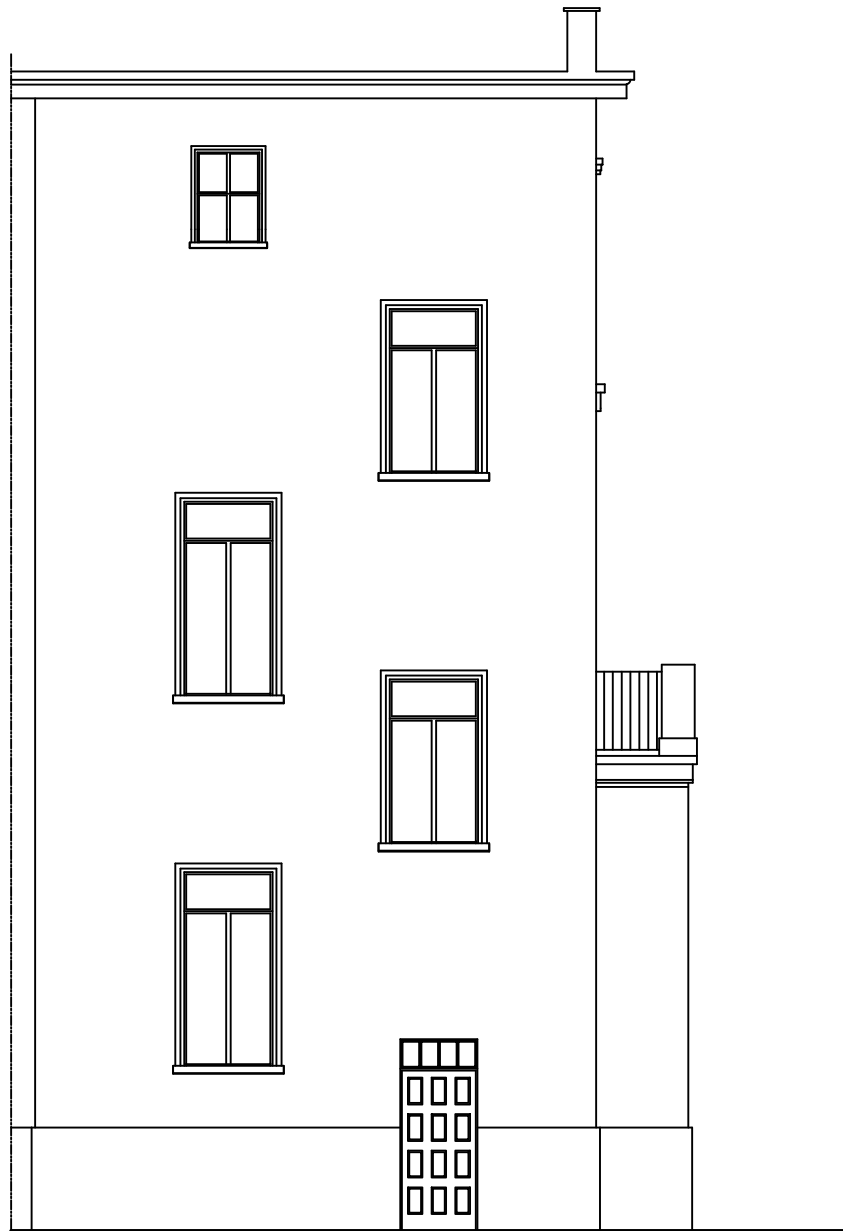

Elewacja południowa - inwentaryzacja

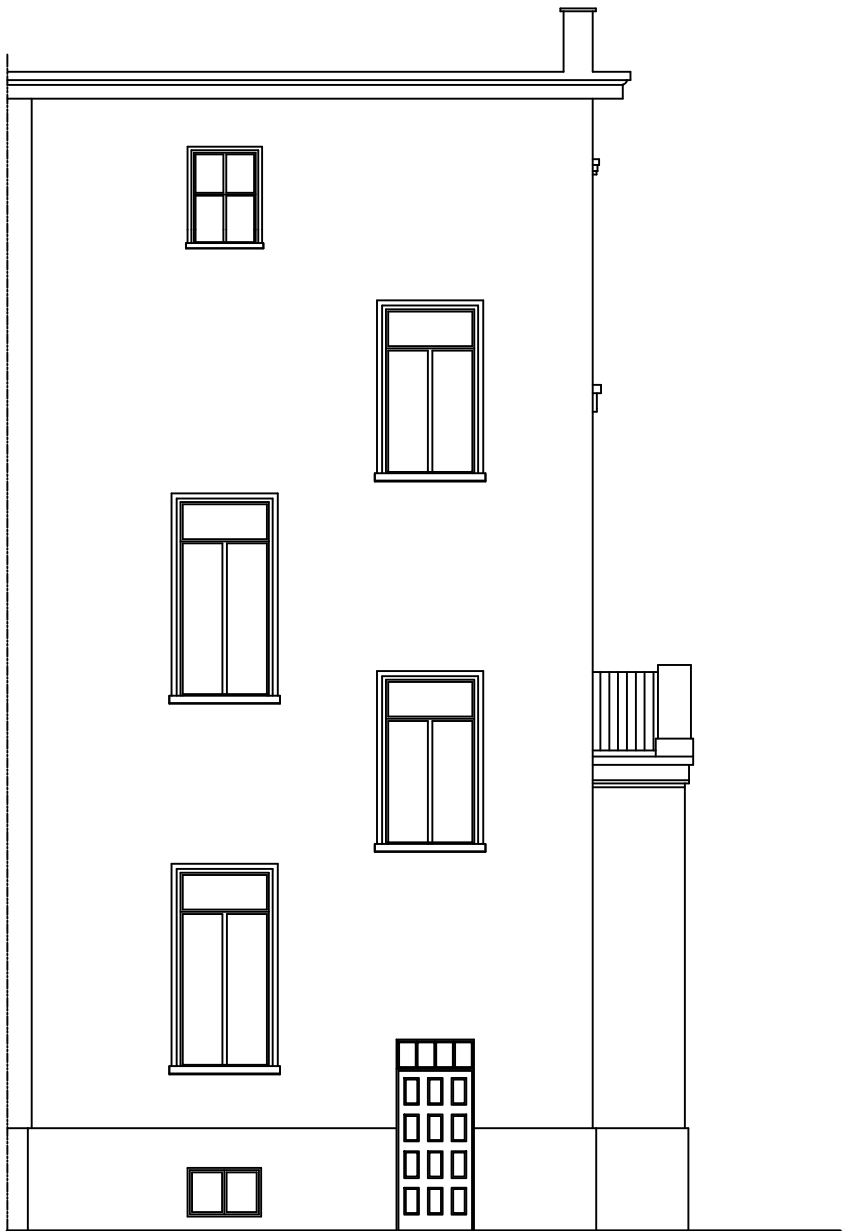

Elewacja południowa - adaptacja

Biuro konstrukcyjno-budowlane MK-Projekt Monika Kucala				
	Imię i nazwisko	numer uprawnień	Data	Podpis
Projektowała			05.11.2024	
Projektowała	mgr inż. Monika Kucala	KUP/0031/PWOK/07		
Opracował	mgr inż. Jarosław Kaszuba			
Inwestor	Wspólnota Mieszkaniowa ul. Toruńska 16.			Skala 1:100
Format				A3
Obiekt	Budynek mieszkalny wielorodzinny, ul. Toruńska 16, 88-110 Inowrocław			Projekt
Rysunek				
Temat	Wykonanie (odtworzenie) okien piwnicznych w bud. mieszk. wielorodzinnym			83/24
	Elewacja południowa			A2