




 


ELEWACJA TYLNA 1:50

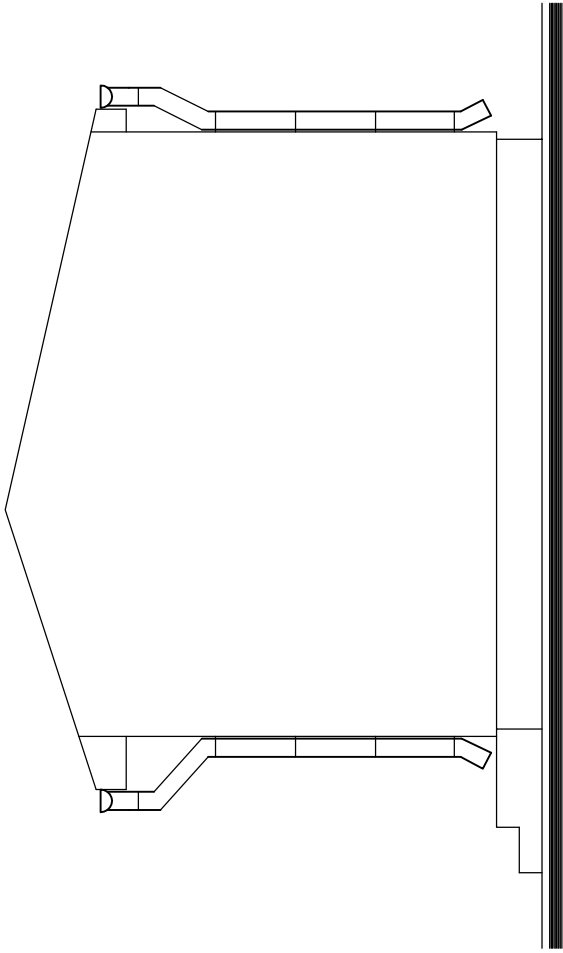

ELEWACJA SZCZYTOWA 1:50

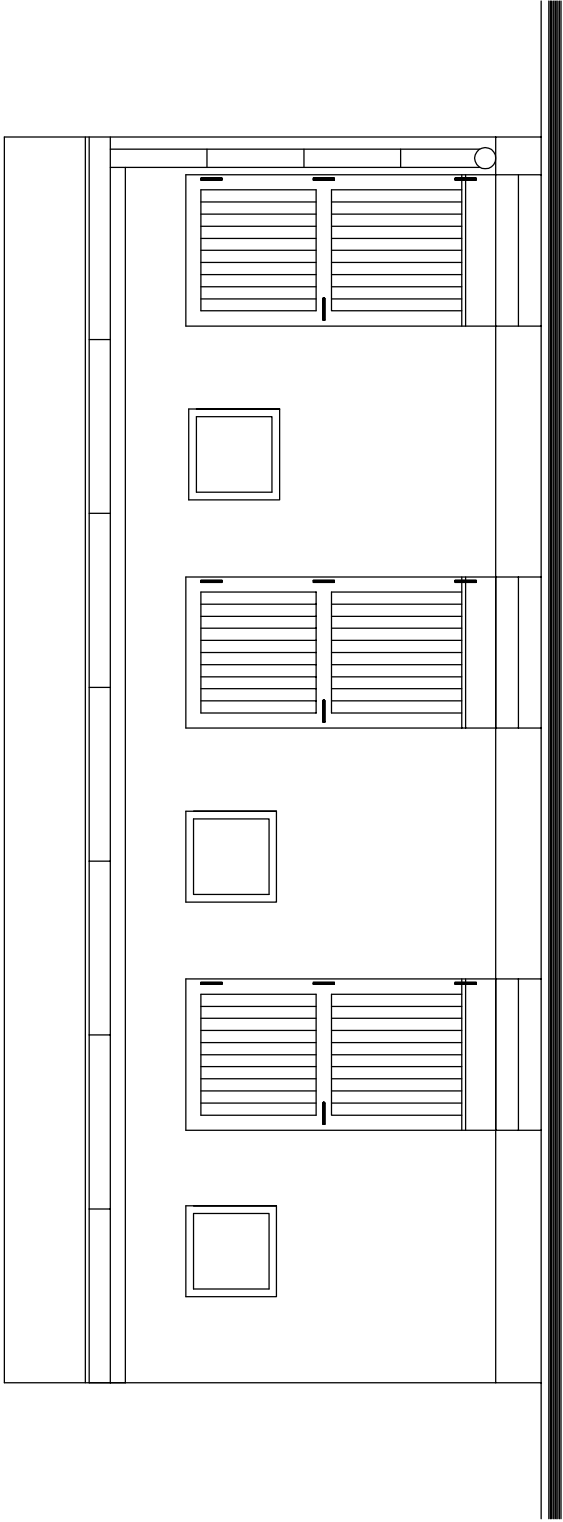

ELEWACJA FRONTOWA 1:50

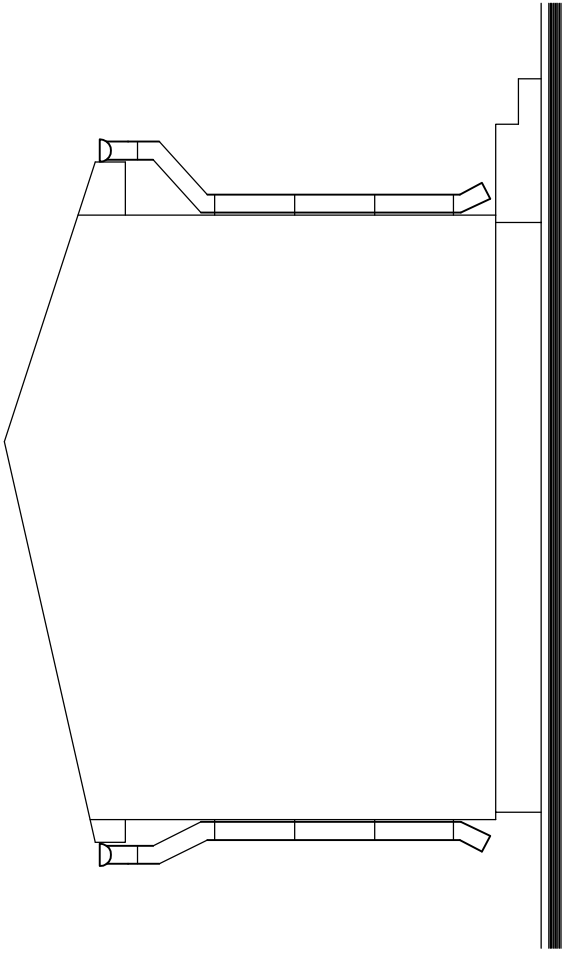

ELEWACJA SZCZYTOWA 1:50

Zakład Usług Projektowych "Lebrud" s.c 88-100 Inowrocław Ul. Gen. Sikorskiego 23/8	TEMAT: Budowa budynku gospodarczego na terenie posesji przy ul. Rabinskiej 84 w Inowrocławiu	
	STADIUM:	Projekt budowlany
	BRANŻA:	Architektura
	INWESTOR:	Przedsiębiorstwo Gospodarki Komunalnej i Mieszkaniowej Spółka z o.o. 88-100 Inowrocław ul. Wawrzyniaka 33
PROJEKTANT	Nr. rys. 4	
	Leszek F. Rychtowski Nr upr. 4839/61KUA Warszawa Data 15.07.09	