


Przekrój A-A

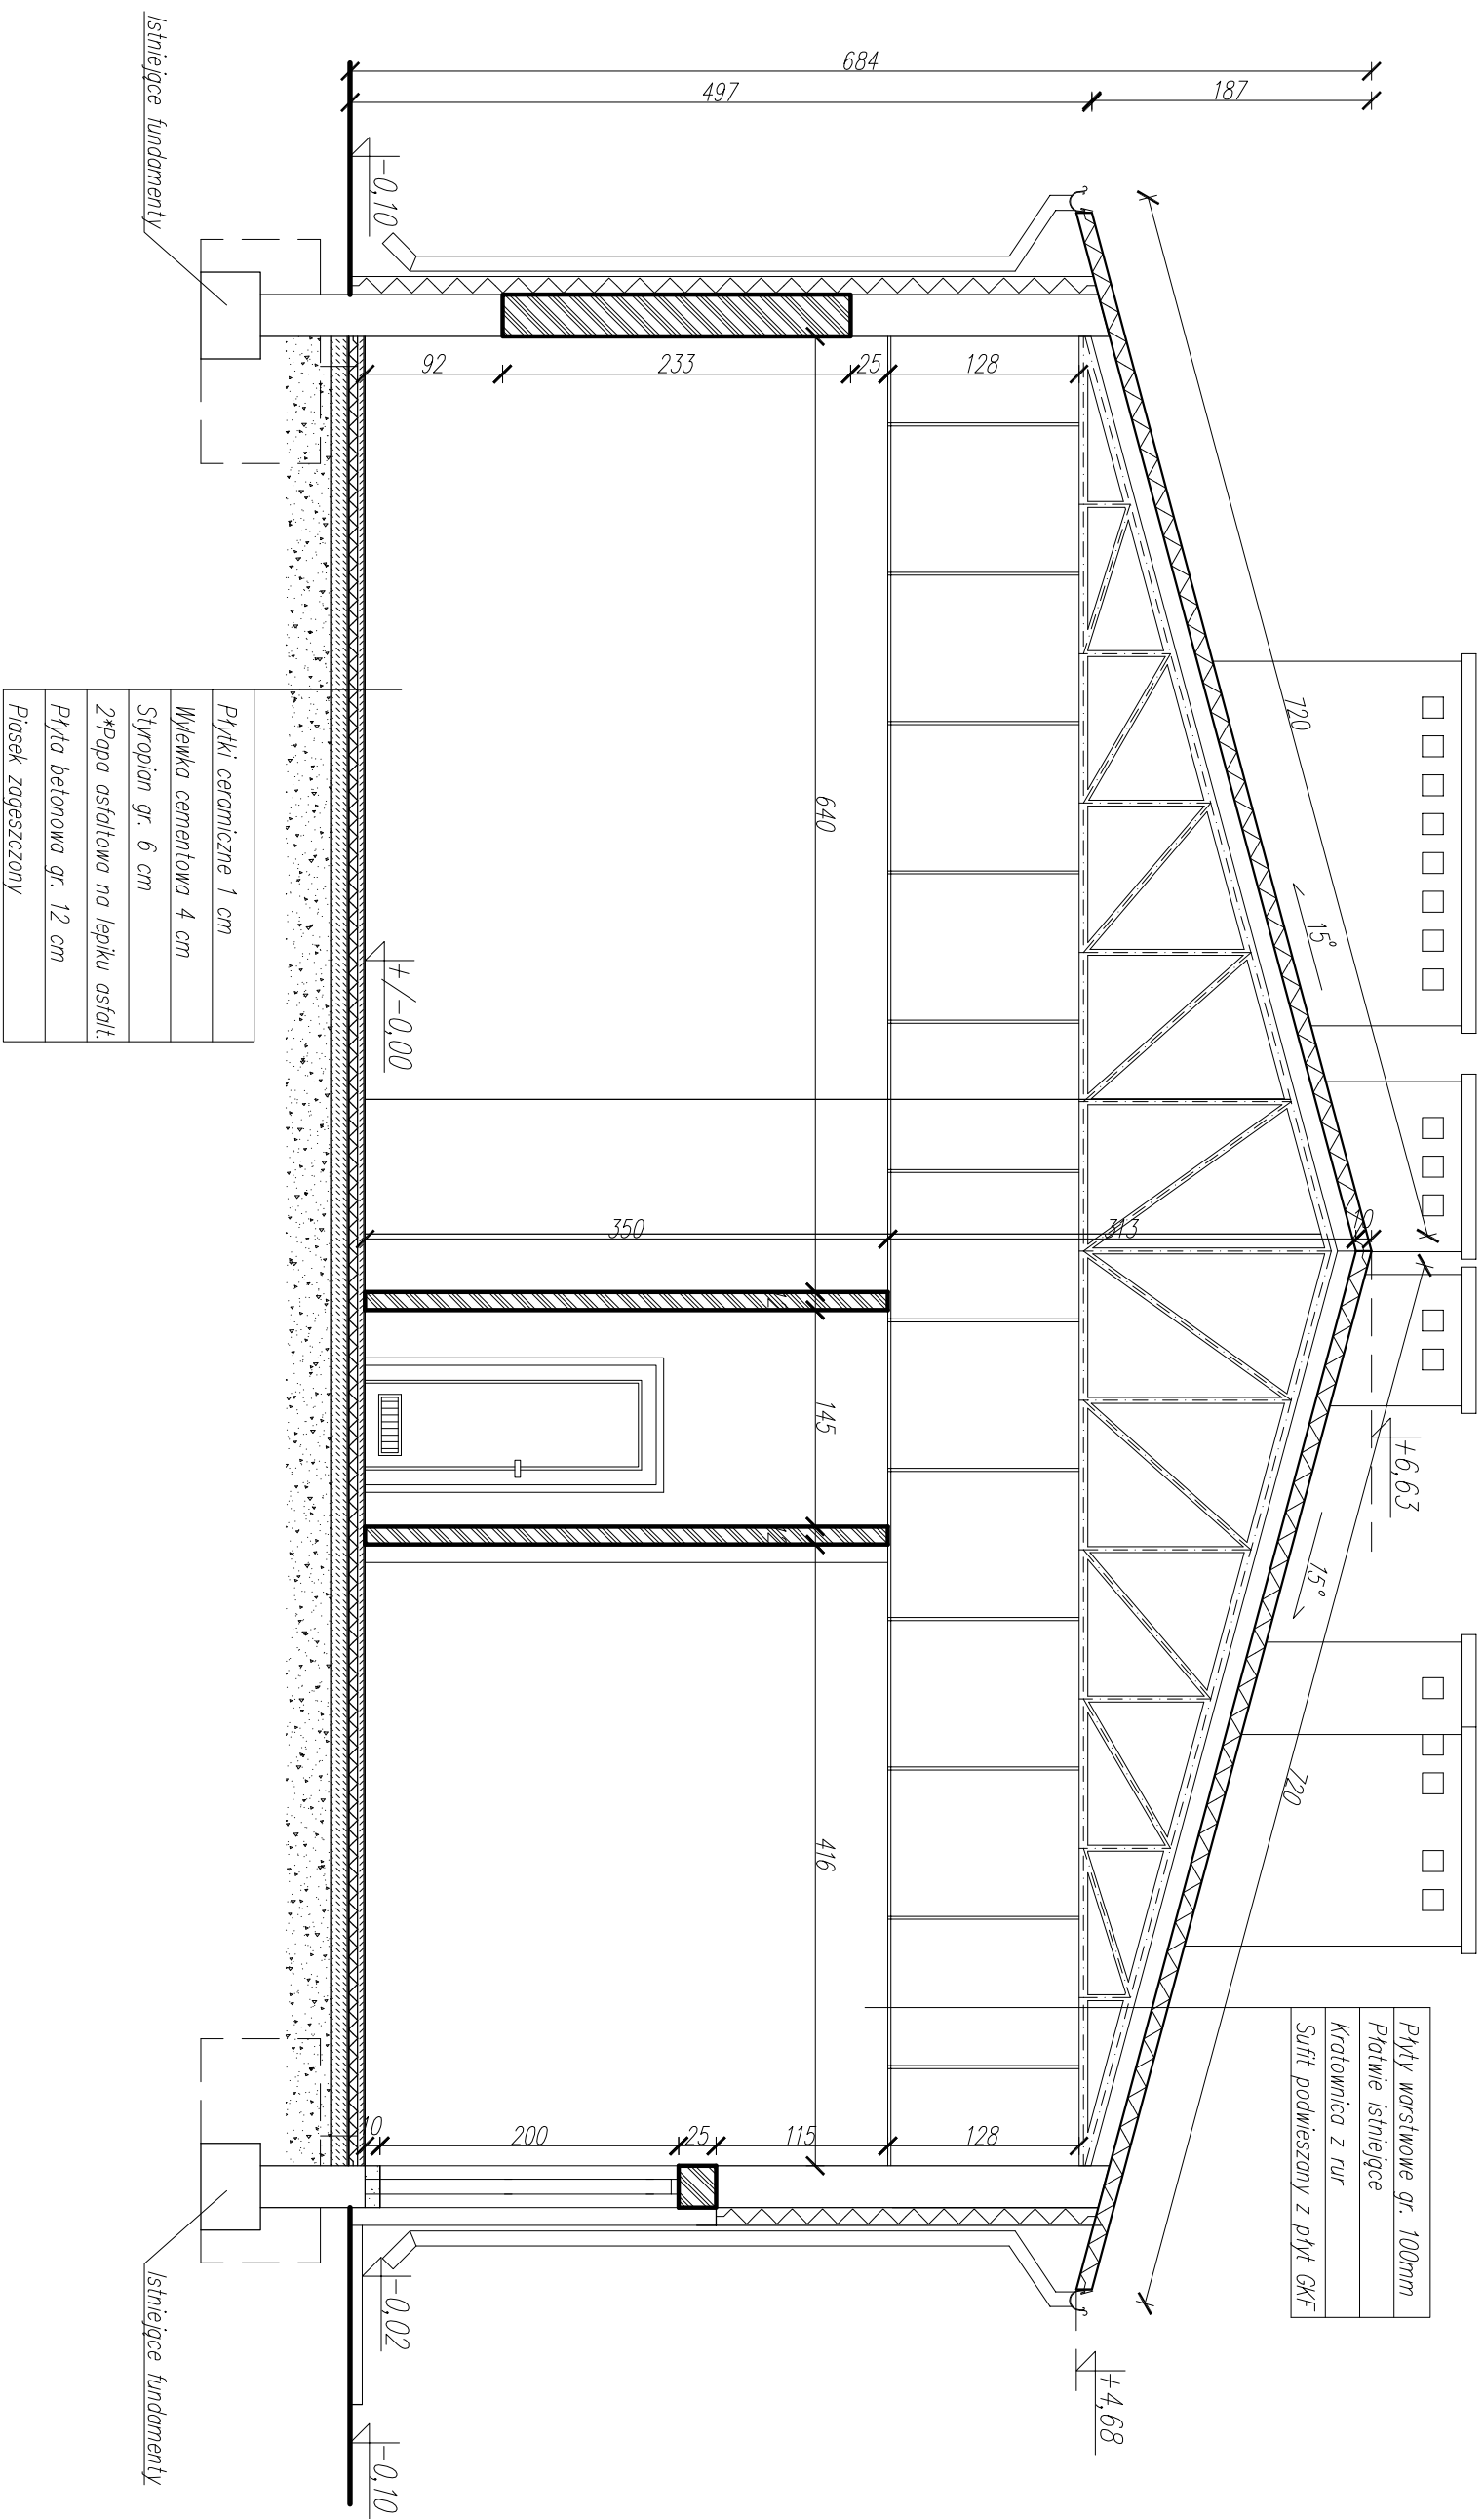

Zakład Usług Projektowych "LERBUD" s.c. ul. Generała Sikorskiego 23/8 88-100 Inowrocław						
	Inię i nazwisko	Nr uprawnień	Data	Podpis	Branża	
Projektował	budowniczy Leszek Rychtowski	4839/61/KUA				
Sprawdził	inż.arch. Walerian Korylowski	2889/58				
Opracował	mgr inż. Edyta Lewandowska		30.05.2012			
Inwestor	Przedsiębiorstwo Gospodarki Komunalnej i Mieszkaniowej Sp. z o.o. w Inowrocławiu Inowrocław ul. ks. Wawrzyńka 33			Skala	1:50 A3	
Obiekt	Budynnek warsztatowo-produkcyjny Inowrocław ul. Toruńska 165 dz. nr 19/2			Projekt	Tom	Zeszyt
Temat	Zmiana sposobu użytkowania budynku warsztatowo-produkcyjnego na budynek warsztatowo-socjalny			1	1	10
Przekrój A-A - projektowany						