


Przekrój B-B

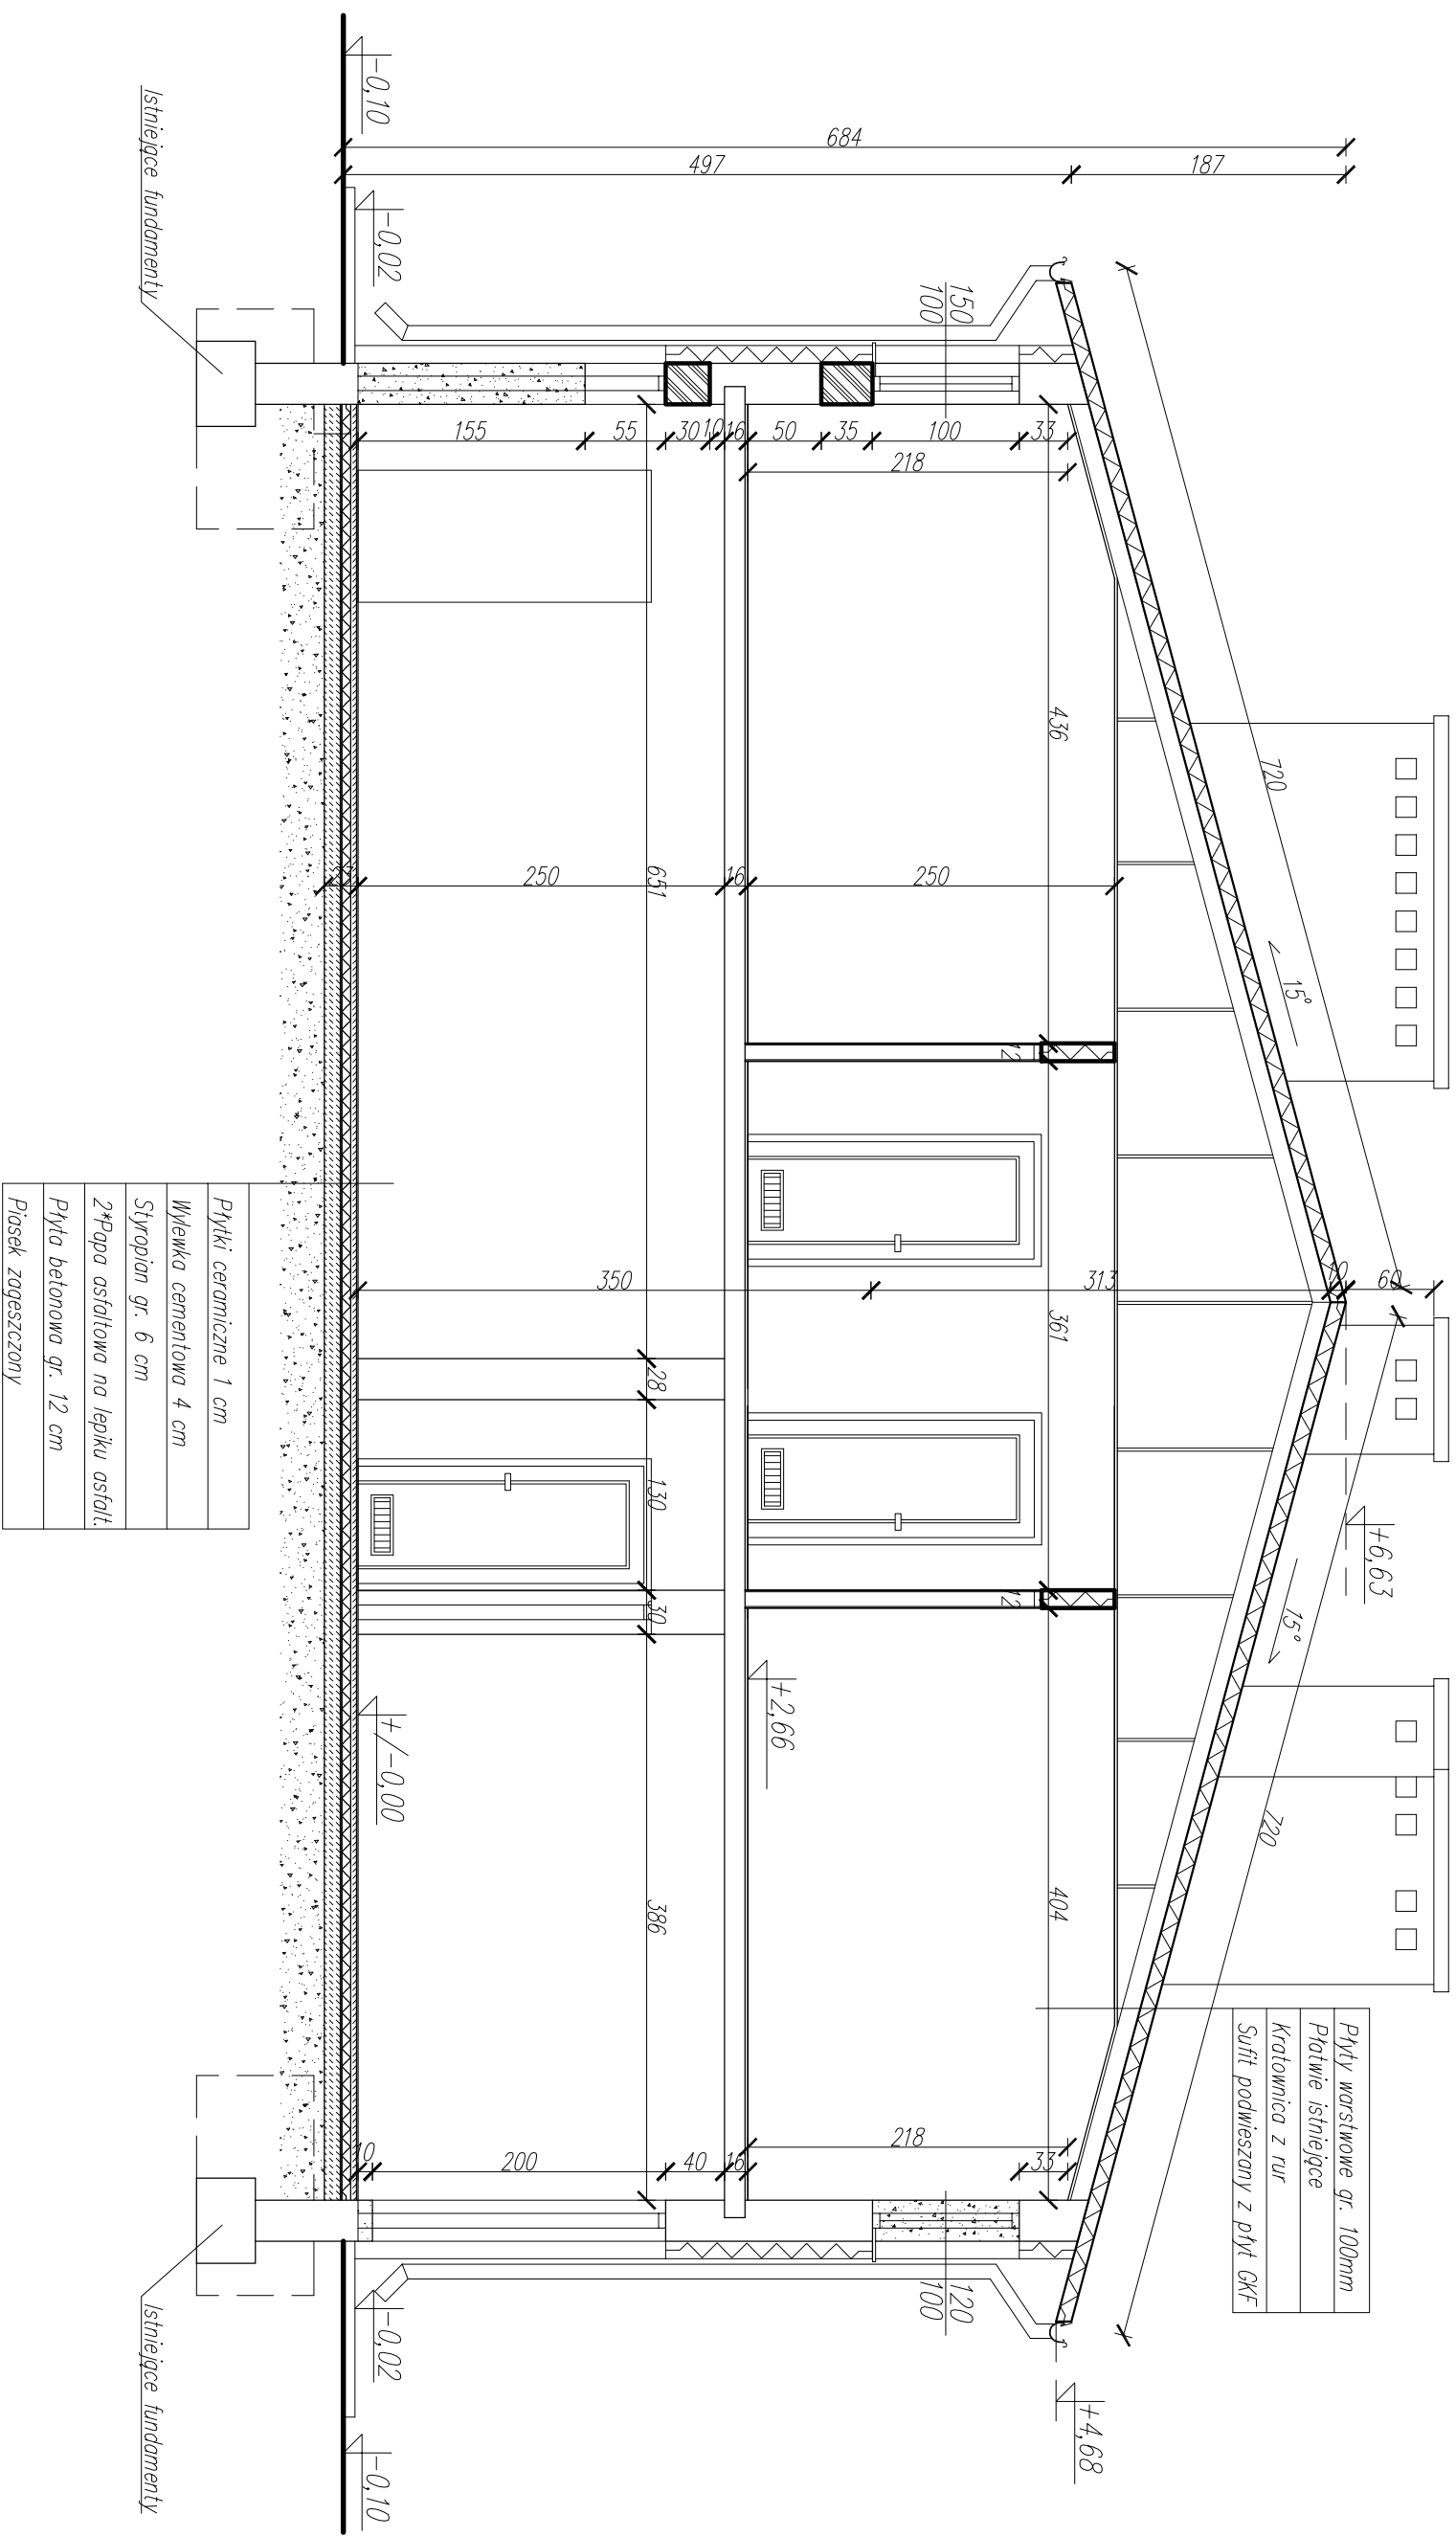

Zakład Usług Projektowych "LERBUD" s.c. ul. Generała Sikorskiego 23/8 88-100 Inowrocław						
	Inię i nazwisko	Nr uprawnień	Data	Podpis	Branża	
Projektował	budowniczy Leszek Rychowski	4839/61/KUA				
Sprawdził	inż.arch. Walerian Korylewski	2889/58				
Opracował	mgr Inż. Edyta Lewandowska		30.05.2012			
Investor	Przedsiębiorstwo Gospodarki Komunalnej i Mieszkaniowej Sp. z o.o. w Inowrocławiu Inowrocław ul. ks. Wawrzyńca 33			Skala	1:50 A3	
Obiekt	Budynnek warsztatowo-produkcyjny Inowrocław ul. Toruńska 165 dz. nr 19/2			Projekt	Tom	Zeszyt
Temat	Zmiana sposobu użytkowania budynku warsztatowo-produkcyjnego na budynek warsztatowo-socjalny				1	1
Przekrój B-B-projektowany						
					1	11