


Przekrój C-C

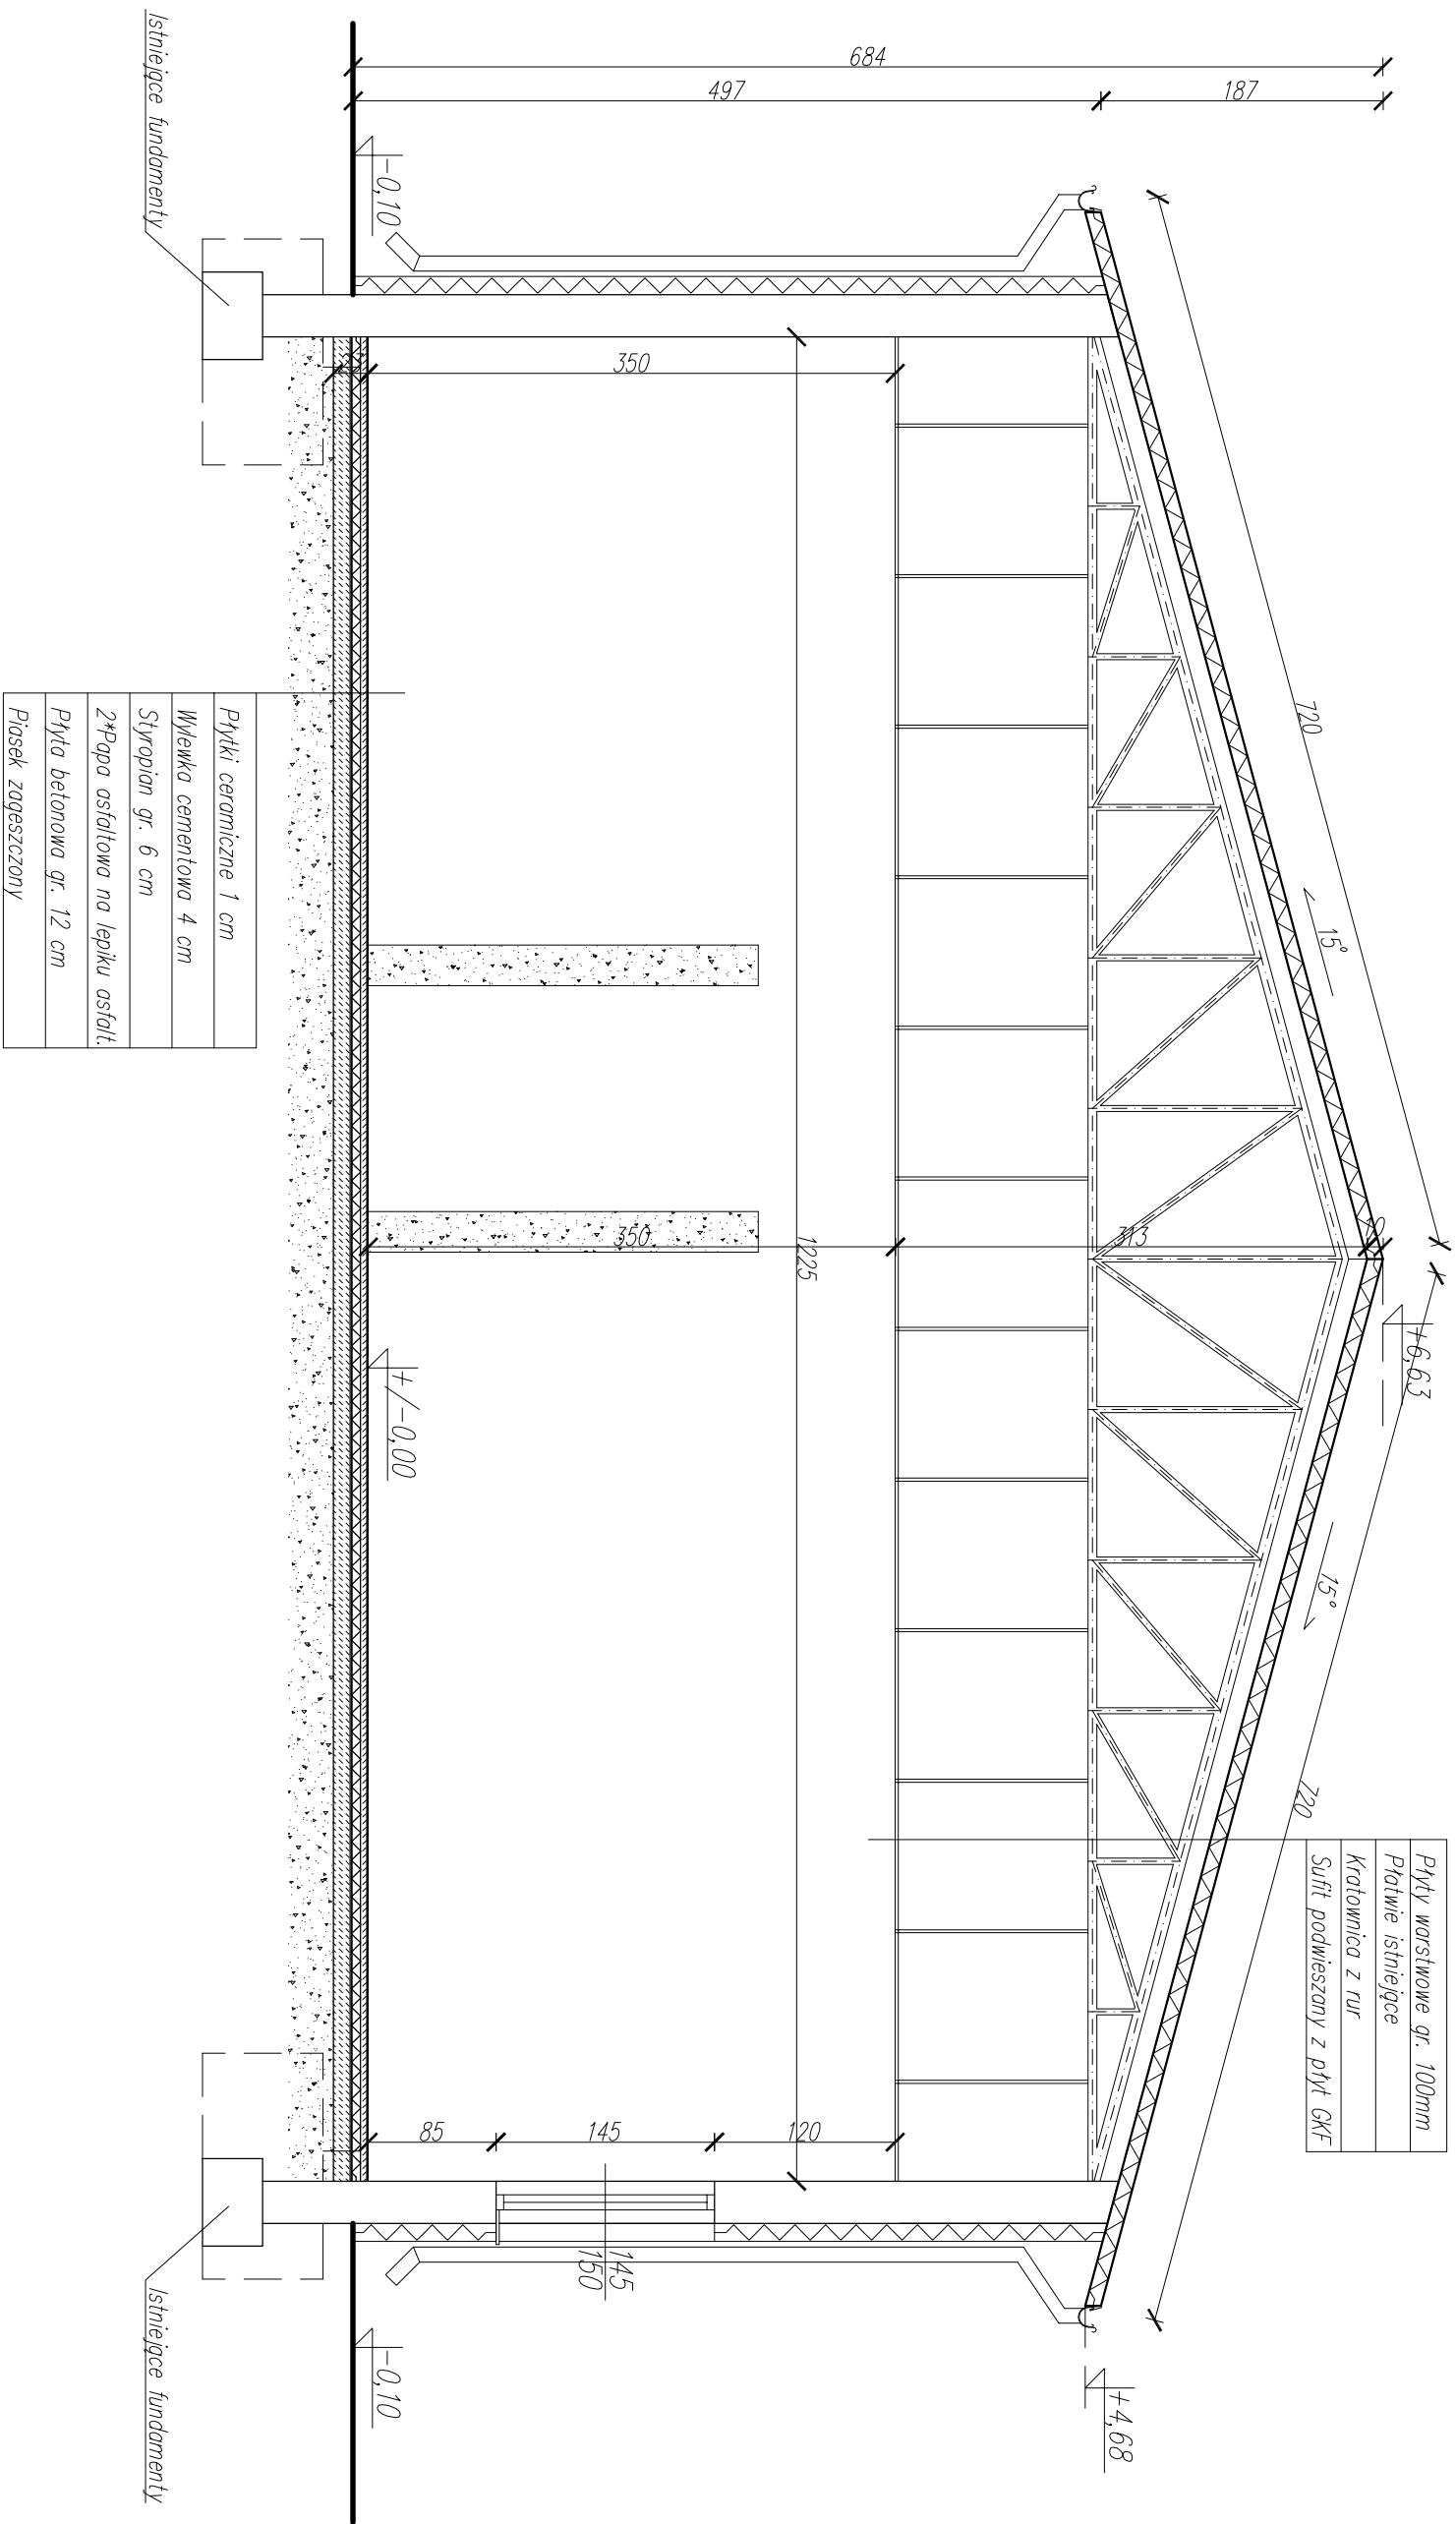

Zakład Usług Projektowych "LERBUD" s.c. ul. Generała Sikorskiego 23/8 88-100 Inowrocław						
	Imię i nazwisko	Nr uprawnień	Data	Podpis	Branża	
Projektował	budowniczy Leszek Rychowski	4839/61/KUA	30.05.2012			
Sprawdził	inż.arch. Walerian Kortylewski	2889/58				
Opracował	mgr inż. Edyta Lewandowska					
Investor	Przedsiębiorstwo Gospodarki Komunalnej i Mieszkaniowej Sp. z o.o. w Inowrocławiu Inowrocław ul. ks. Wawrzyńnika 33					
Obiekt	Budynnek warsztatowo-produkcyjny Inowrocław ul. Toruńska 165 dz. nr 19/2			Skala	1:50 A3	
Temat	Zmiana sposobu użytkowania budynku warsztatowo-produkcyjnego na budynek warsztatowo-socjalny			Projekt	Tom	Zeszyt
	Przekrój C-C - projektowany				1	1
						Nr. rys. 12