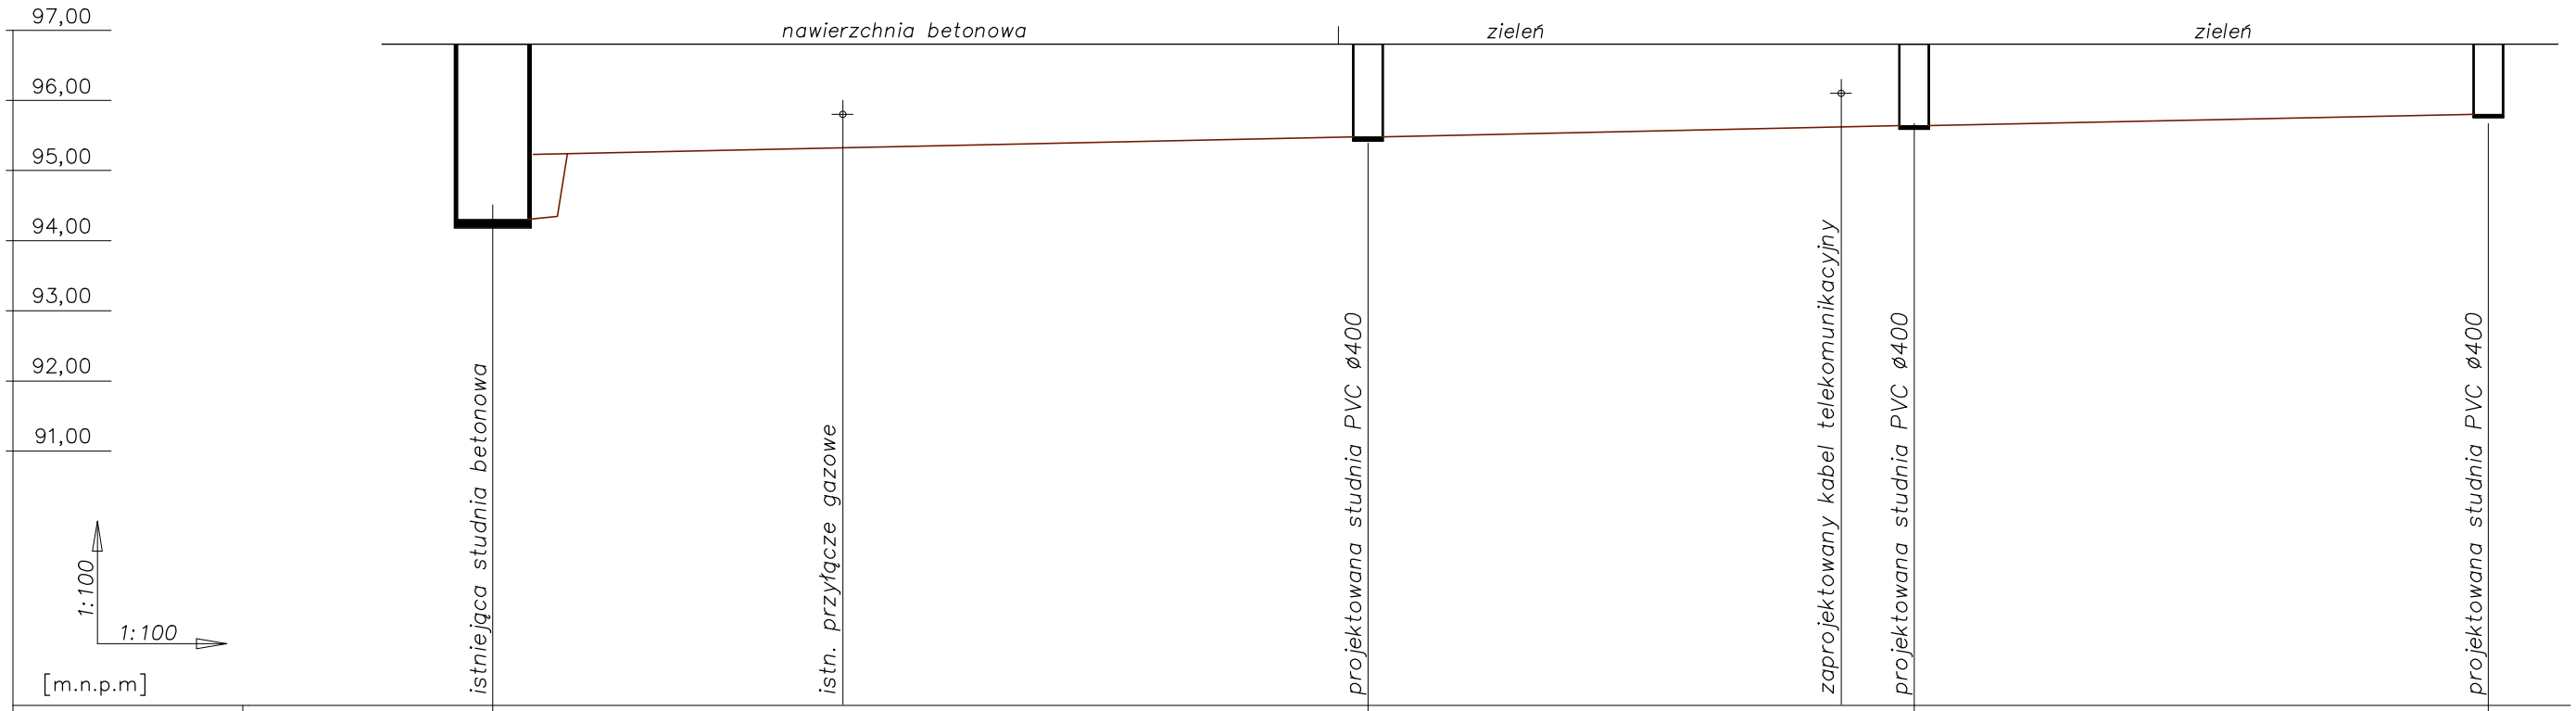

	S1		S2	S3	S4
Rzędna terenu	96,80	96,80	96,80	96,80	96,80
Rzędna dna kanału [m]	94,30	95,23	95,48	95,64	95,80
Zagłębienie dna kanału [m]	2,50	1,57	1,32	1,16	1,00
Spadek [%] / Długość [m]		2,0			28,50
Odległość [m]	0,00		12,50	20,30	28,50
Średnica, materiał przewodu		PVC SN8 ø200			

PRACOWNIA PROJEKTOWA PROJMAR
MARCIN BUDZIŃSKI
Kłopot 6
88-100 Inowrocław
tel.: 691 812 435
e-mail: marcin.budzinski@poczta.fm
www.projmar.pl

nazwa i adres obiektu budowlanego

REMONT INSTALACJI WODNO-KANALIZACYJNEJ W BUDYNKU MIESZKALNYM WIELORODZINNYM

ul. Jacewska 18, 88-100 Inowrocław

nazwa i adres inwestora

WSPÓLNOTA MIESZKANIOWA JACEWSKA 18
ul. Jacewska 18, 88-100 Inowrocław

tytuł rysunku

Profil kanalizacji sanitarnej

projektował	nr upr.	specjalność	data	podpis
mgr inż. Marcin Budziński	KUP/0172/ PWOS/09	instalacje sanitarne	16.08.2024	
sprawdził: mgr inż. Wojciech Patyk	KUP/0058/ POOS/08	instalacje sanitarne	16.08.2024	
	branża: sanitarna		skala: 1:100	nr rys.: S-3